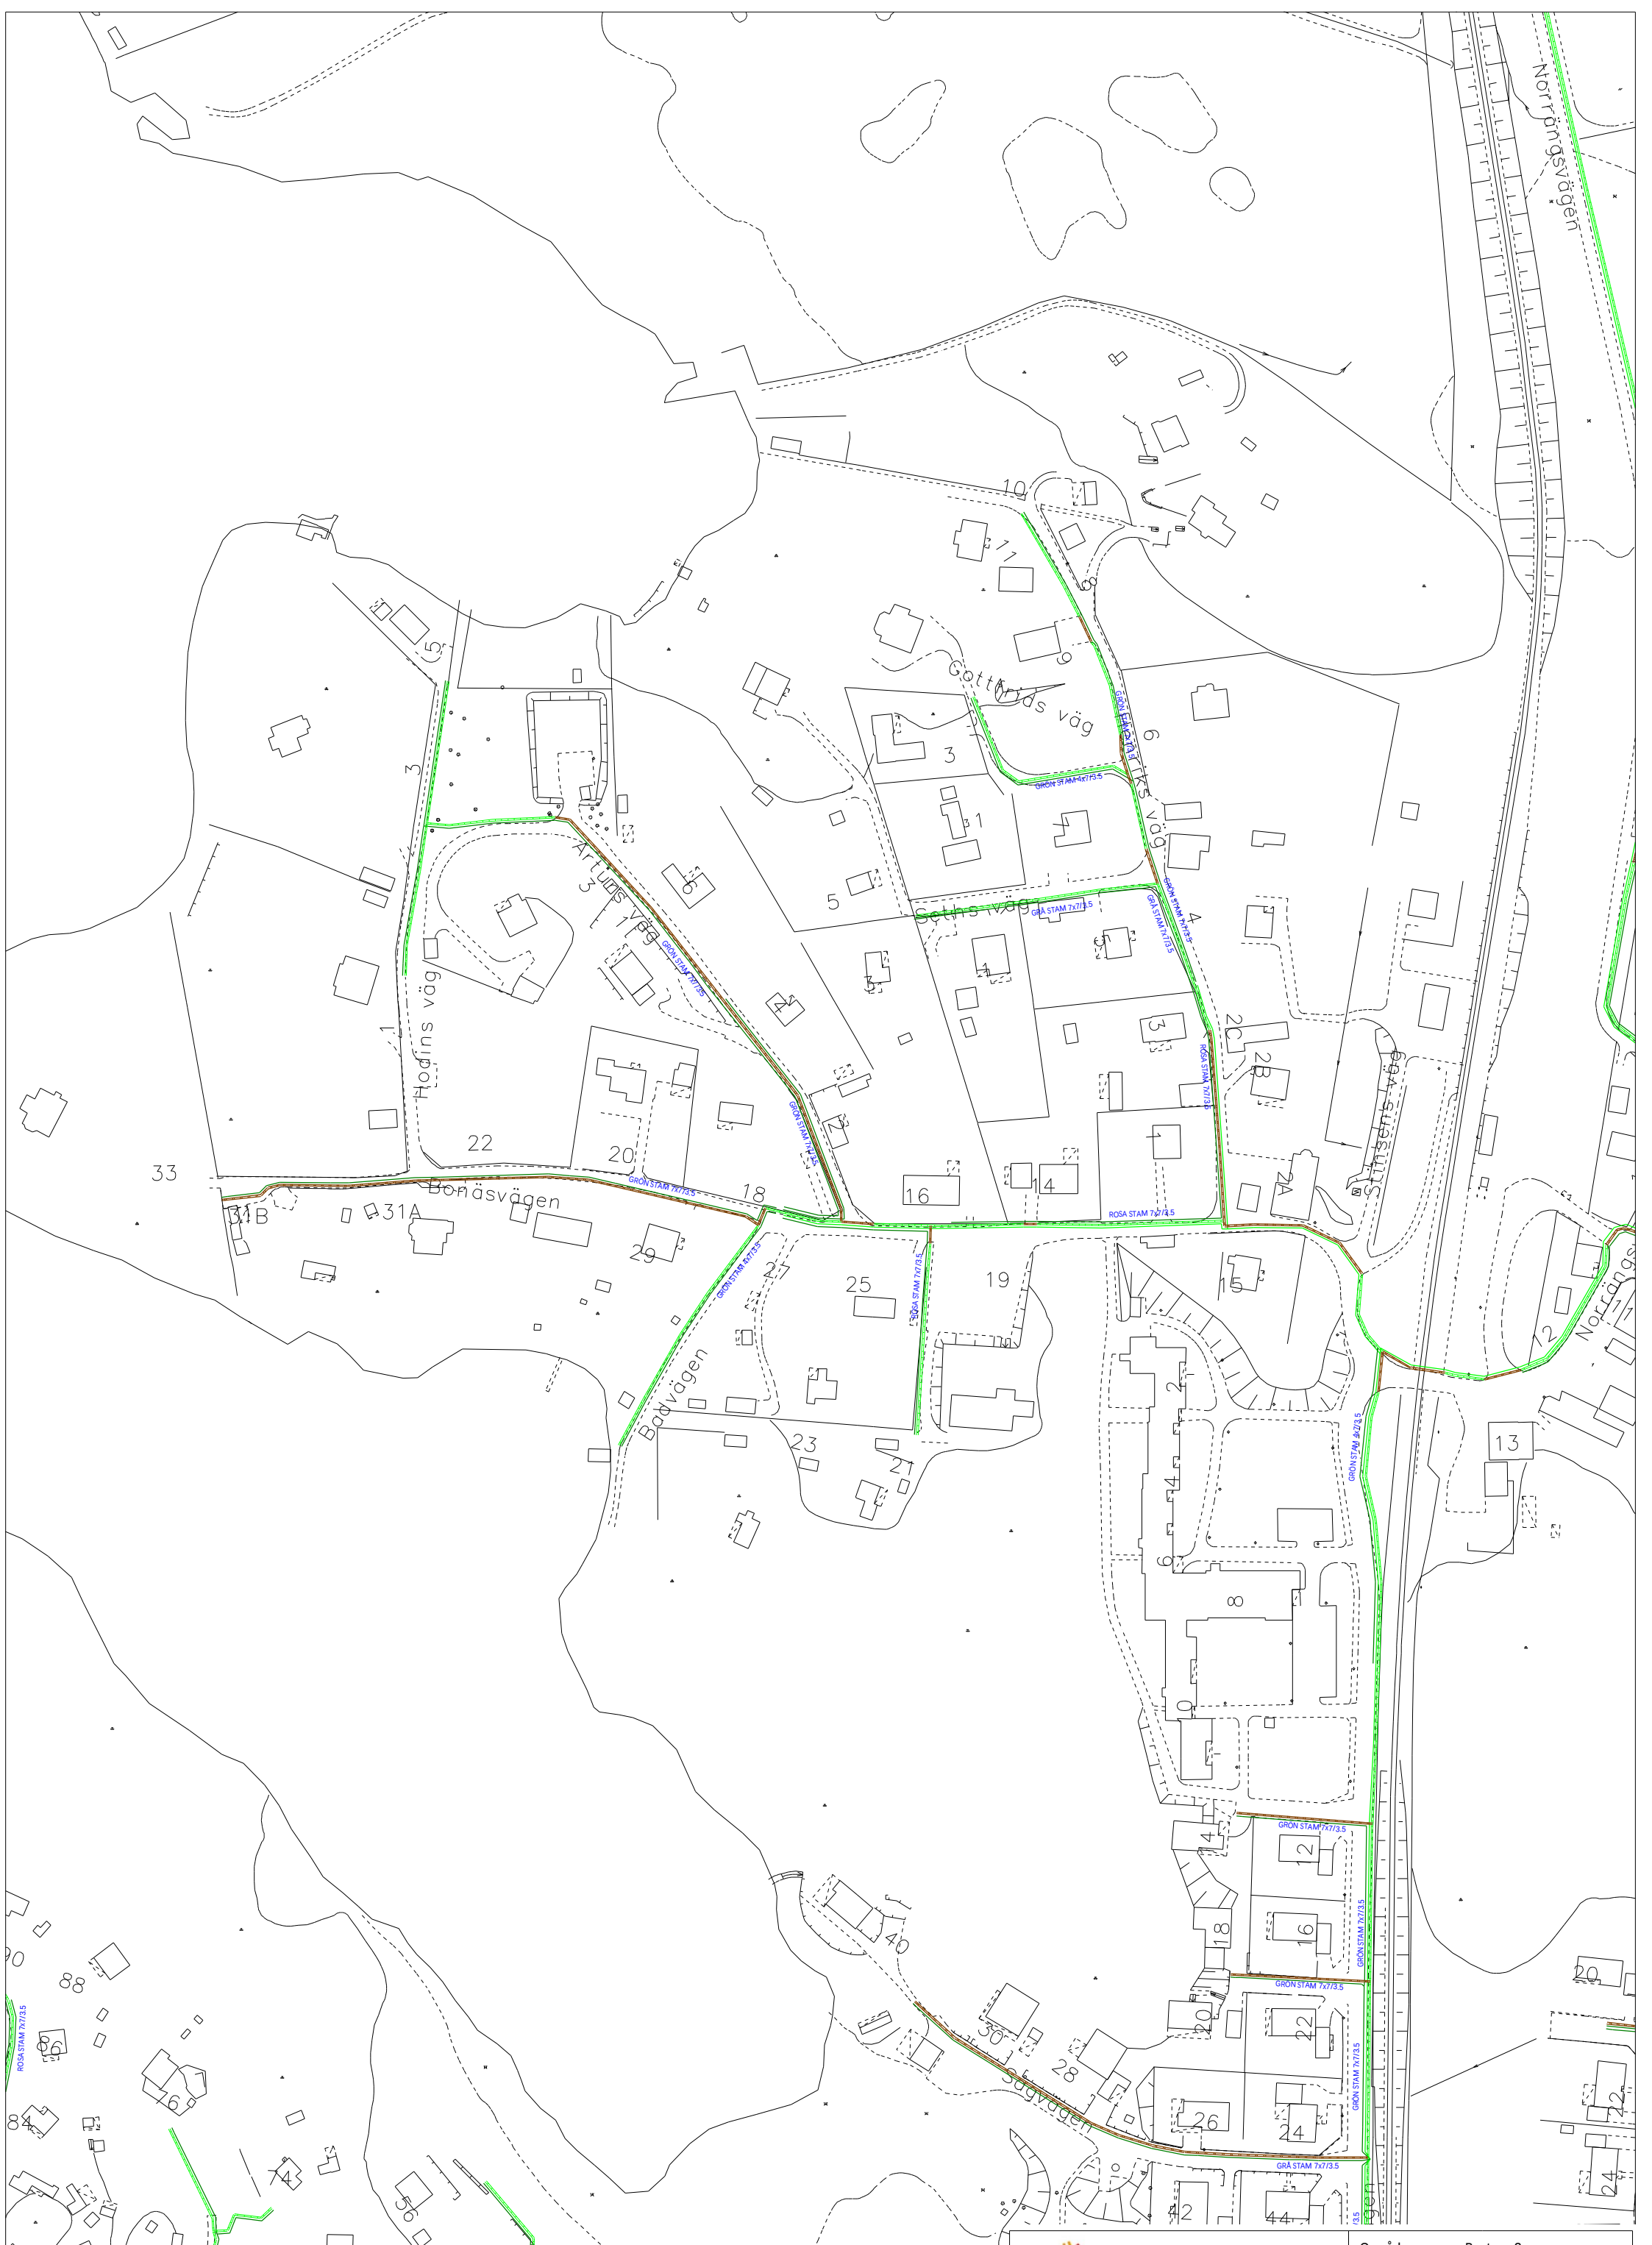

utsikt bredband

Förhandskopia

Område:	Bestorp 2
Projektnummer:	
Utskriftsdatum:	2015-09-01
Skala:	1:1750

N